

Data: 17/11/2015

Richiedente:

**Agenzia del Territorio
CATASTO FABBRICATI
Ufficio Provinciale di
Milano**

Dichiarazione protocollo n.

Planimetria di u.i.u. in Comune di Milano

Via Fratelli Salvioni

civ.

Identificativi Catastali:

Sezione:


Foglio:

Particella:

Subalterno:


Scheda n. 1

Scala 1:200

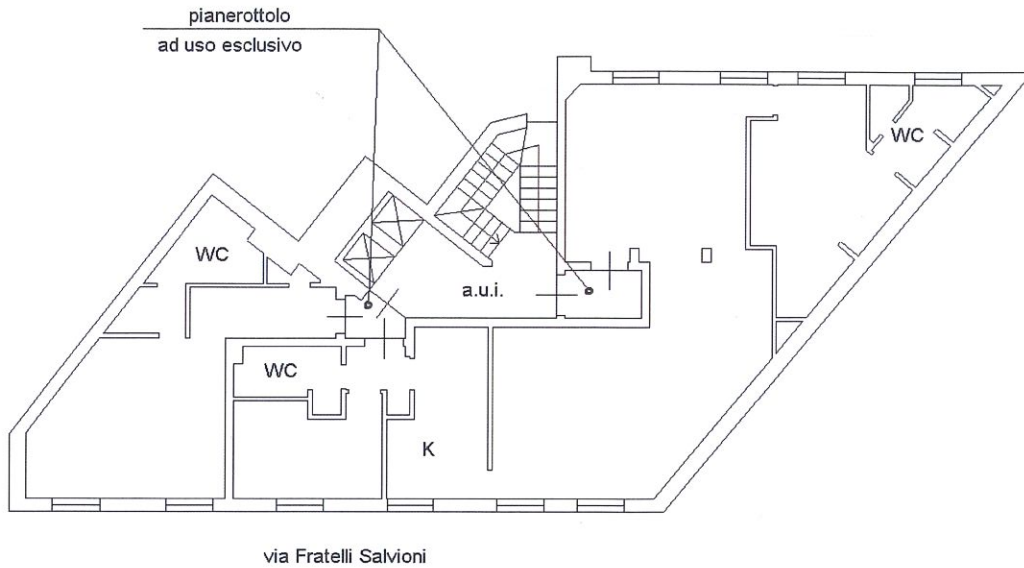


QUINTO PIANO

h. 2.70

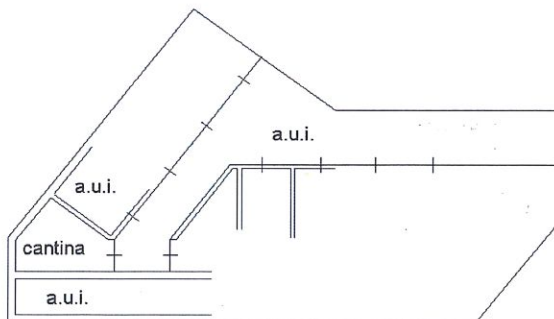

SECONDO PIANO INTERRATO

h. 2.70

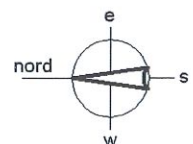

- Comune di MILANO

Catasto dei Fabbricati -
VIA FRATELLI SALVIONI

10 metri